LANCASHIRESMIDET
VID GALTSTRÖMS BRUKS ÖVRE HAMMARE
SMÄLTSMEDJA OCH VALSVERK

PLANSCH 1-2

FASAD MOT ÖVRE HAMMARDAMMEN

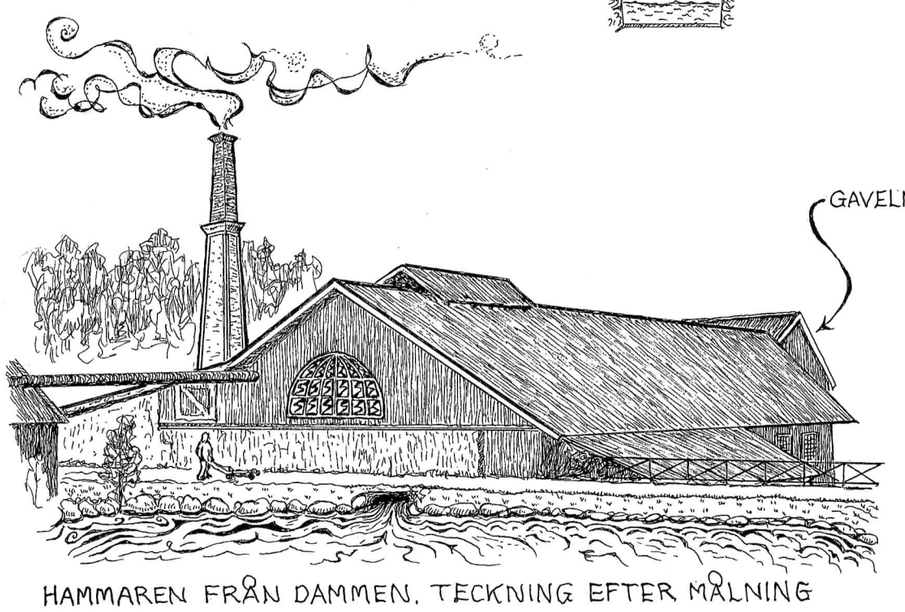

HAMMAREN FRÅN DAMMEN. TECKNING EFTER MÅLNING

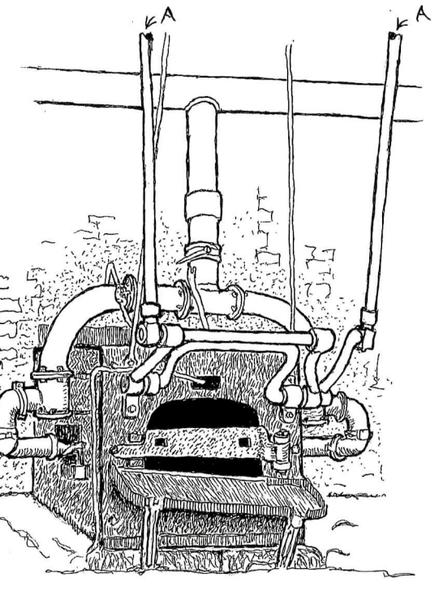

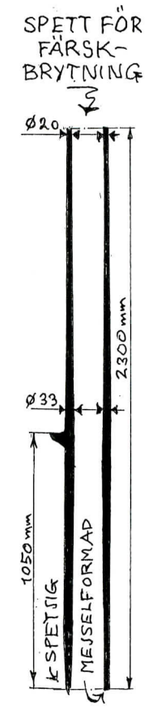

LANCASHIREHÄRD MED HJÄLPBRYTARE - A

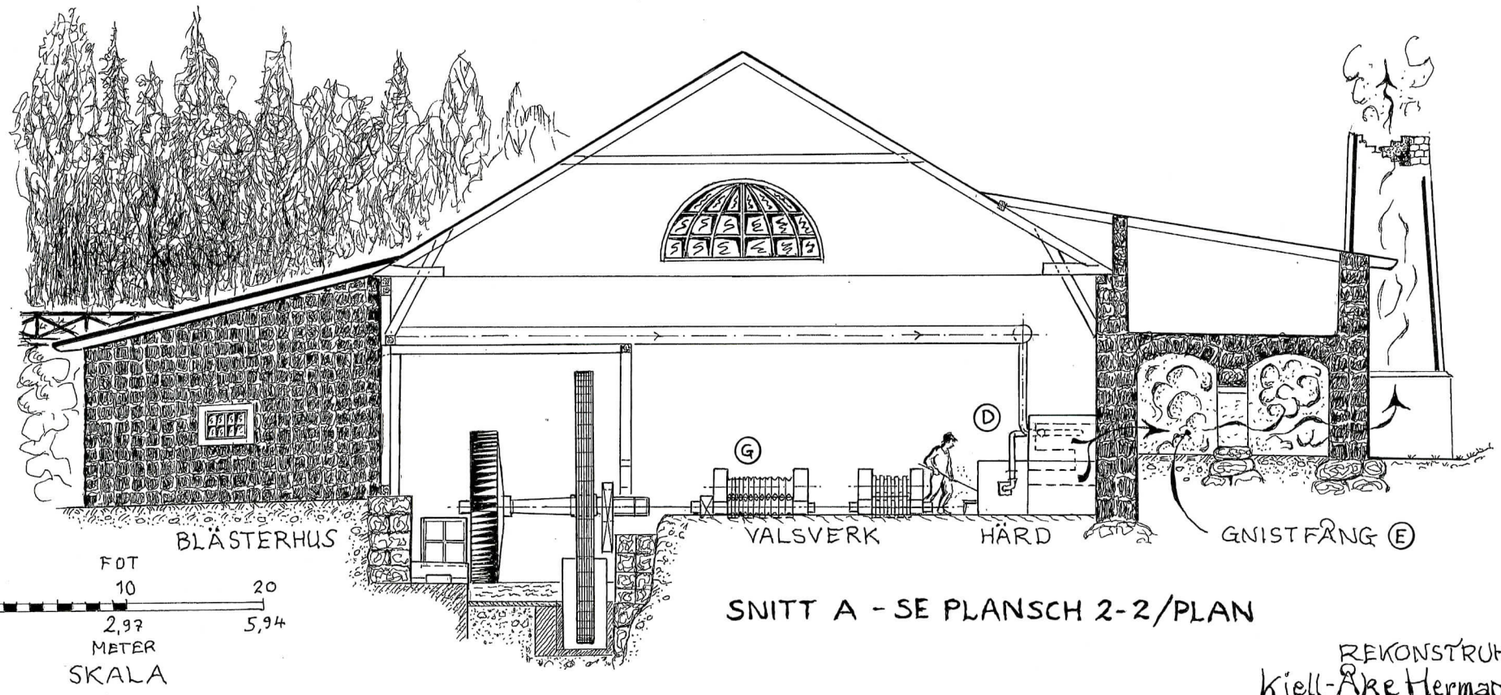

SNITT A - SE PLANSCH 2-2/PLAN

REKONSTRUKTION
Kjell-Åke Hermansson
2020 juni